

СОГЛАСОВАНО



Менеджер компетенции

И.А.Артемьев

ПЛАН

застройки основной линейки  
по компетенции «Фармацевтика»

Условные обозначения

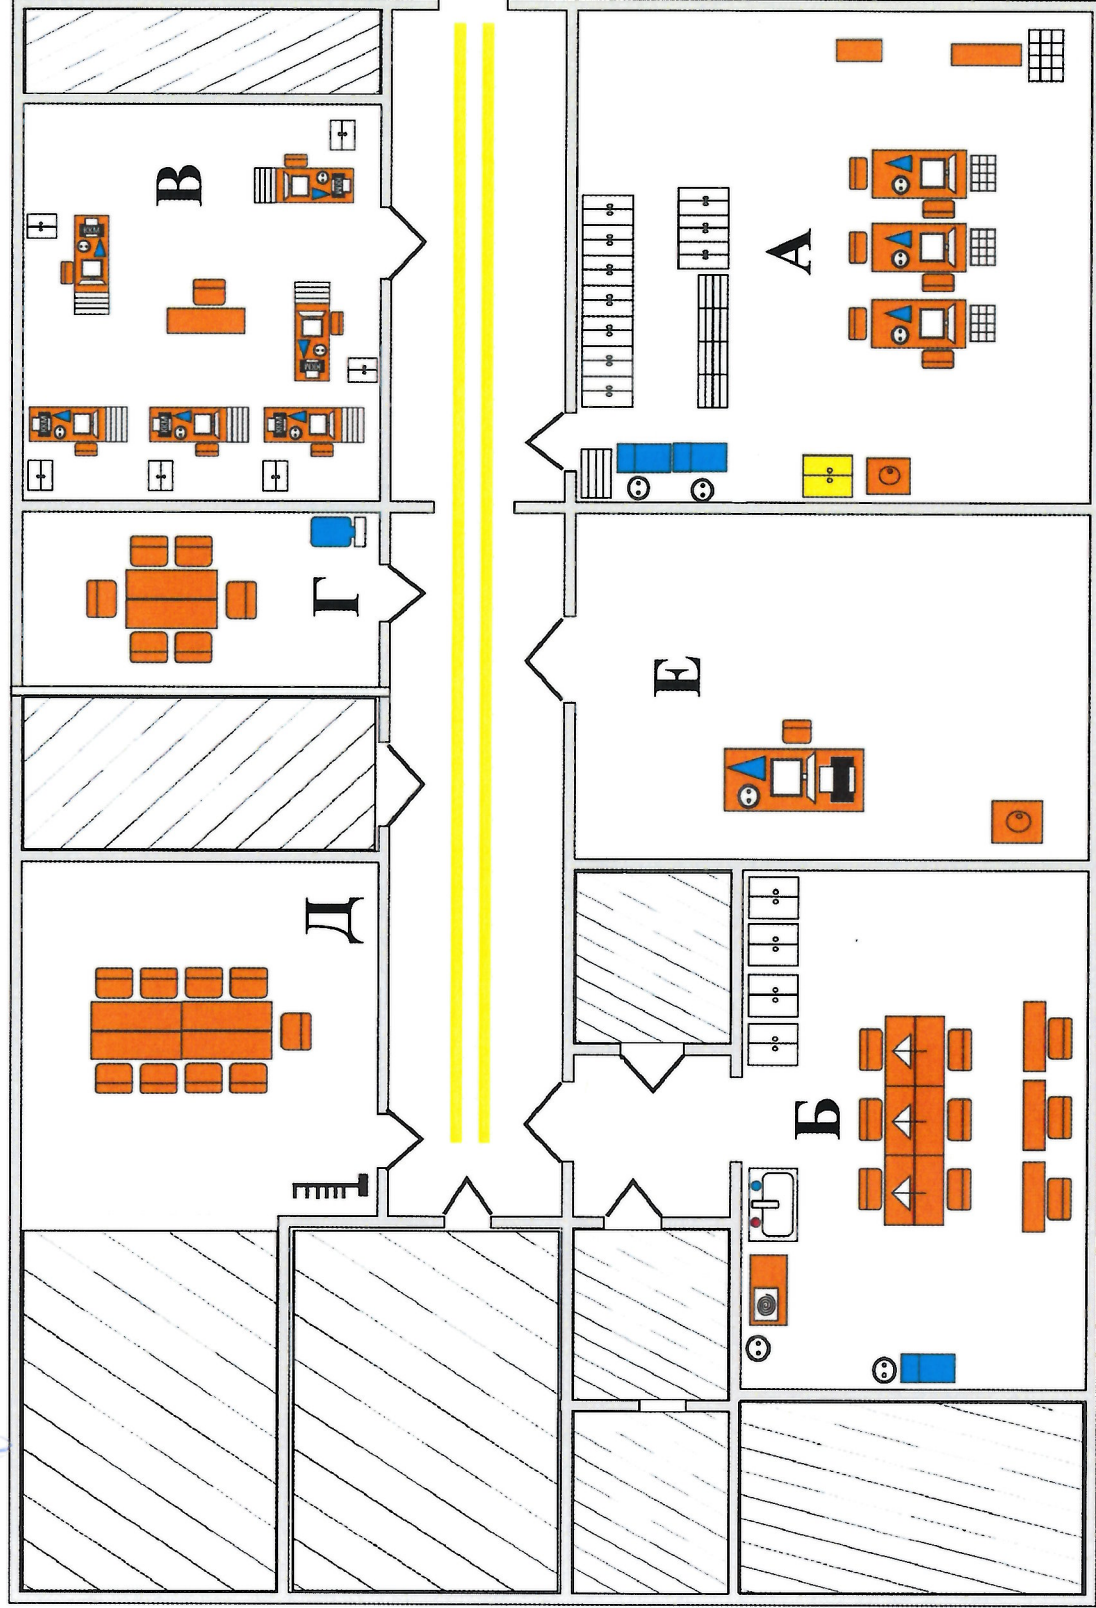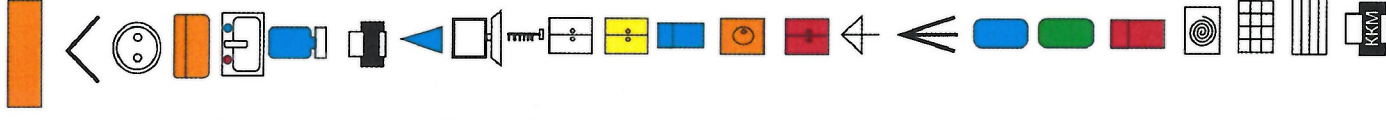

А - зона приемки товара

Б - зона изготовления лек. форм

В - зона отпуска лек. средств и консультирования потребителей

Г - зона участников

Д - зона для экспертов

Е - зона главного эксперта